



Α. ΤΥΠΙΚΗ ΔΙΑΤΑΞΗ ΠΑΡΟΧΗΣ ΚΑΤΑΝΑΛΩΤΗ

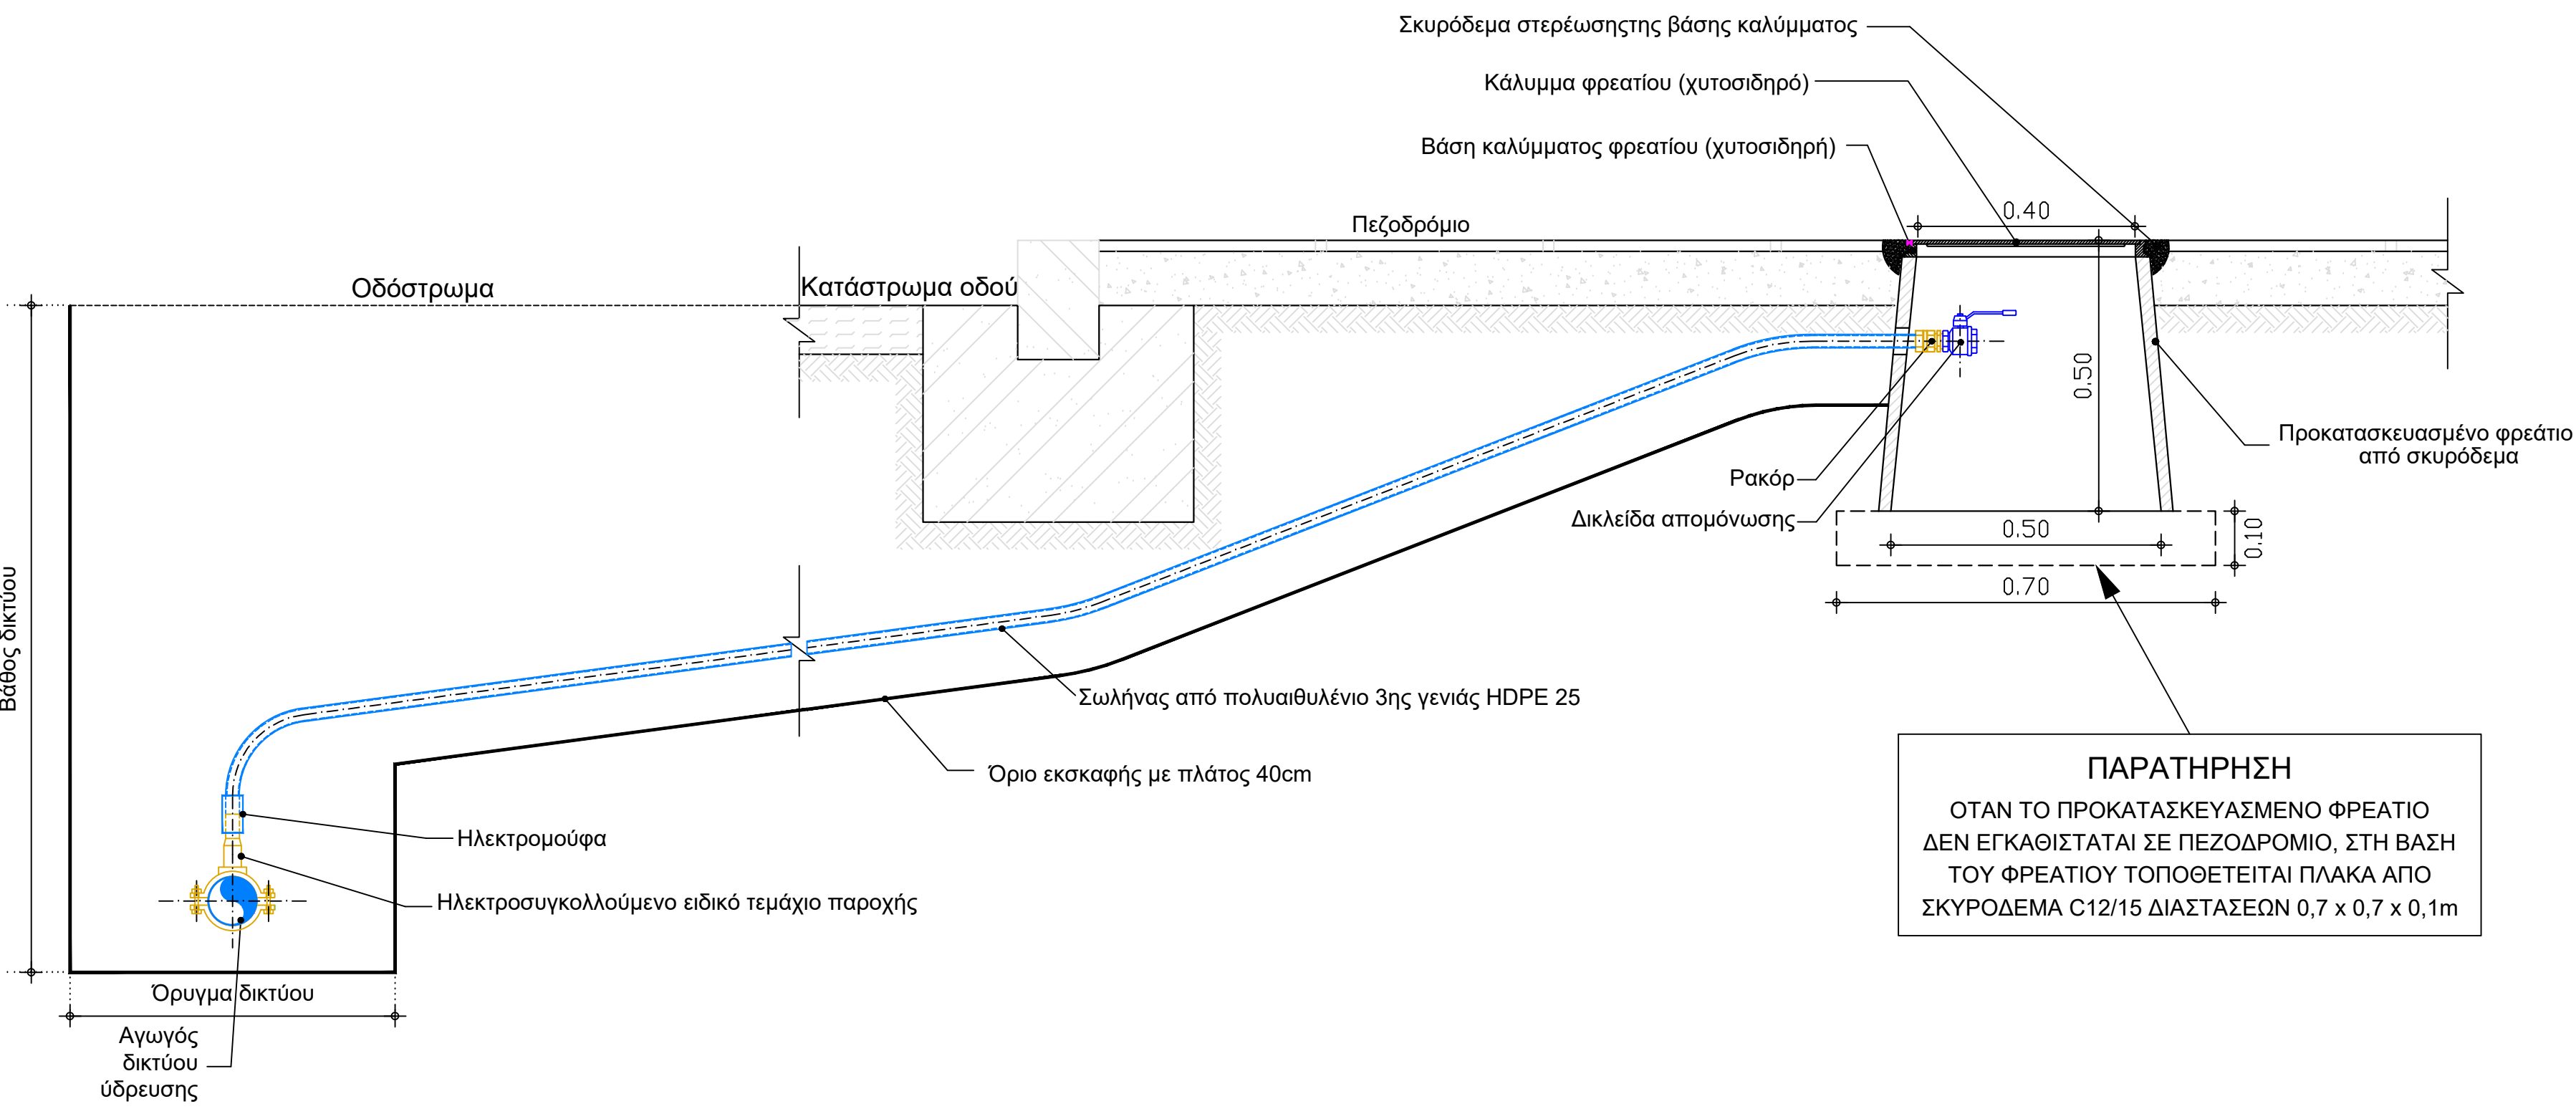

Β. ΕΝΔΕΙΚΤΙΚΗ ΔΙΑΤΑΞΗ ΠΥΡΟΣΒΕΣΤΙΚΟΥ ΚΡΟΥΝΟΥ

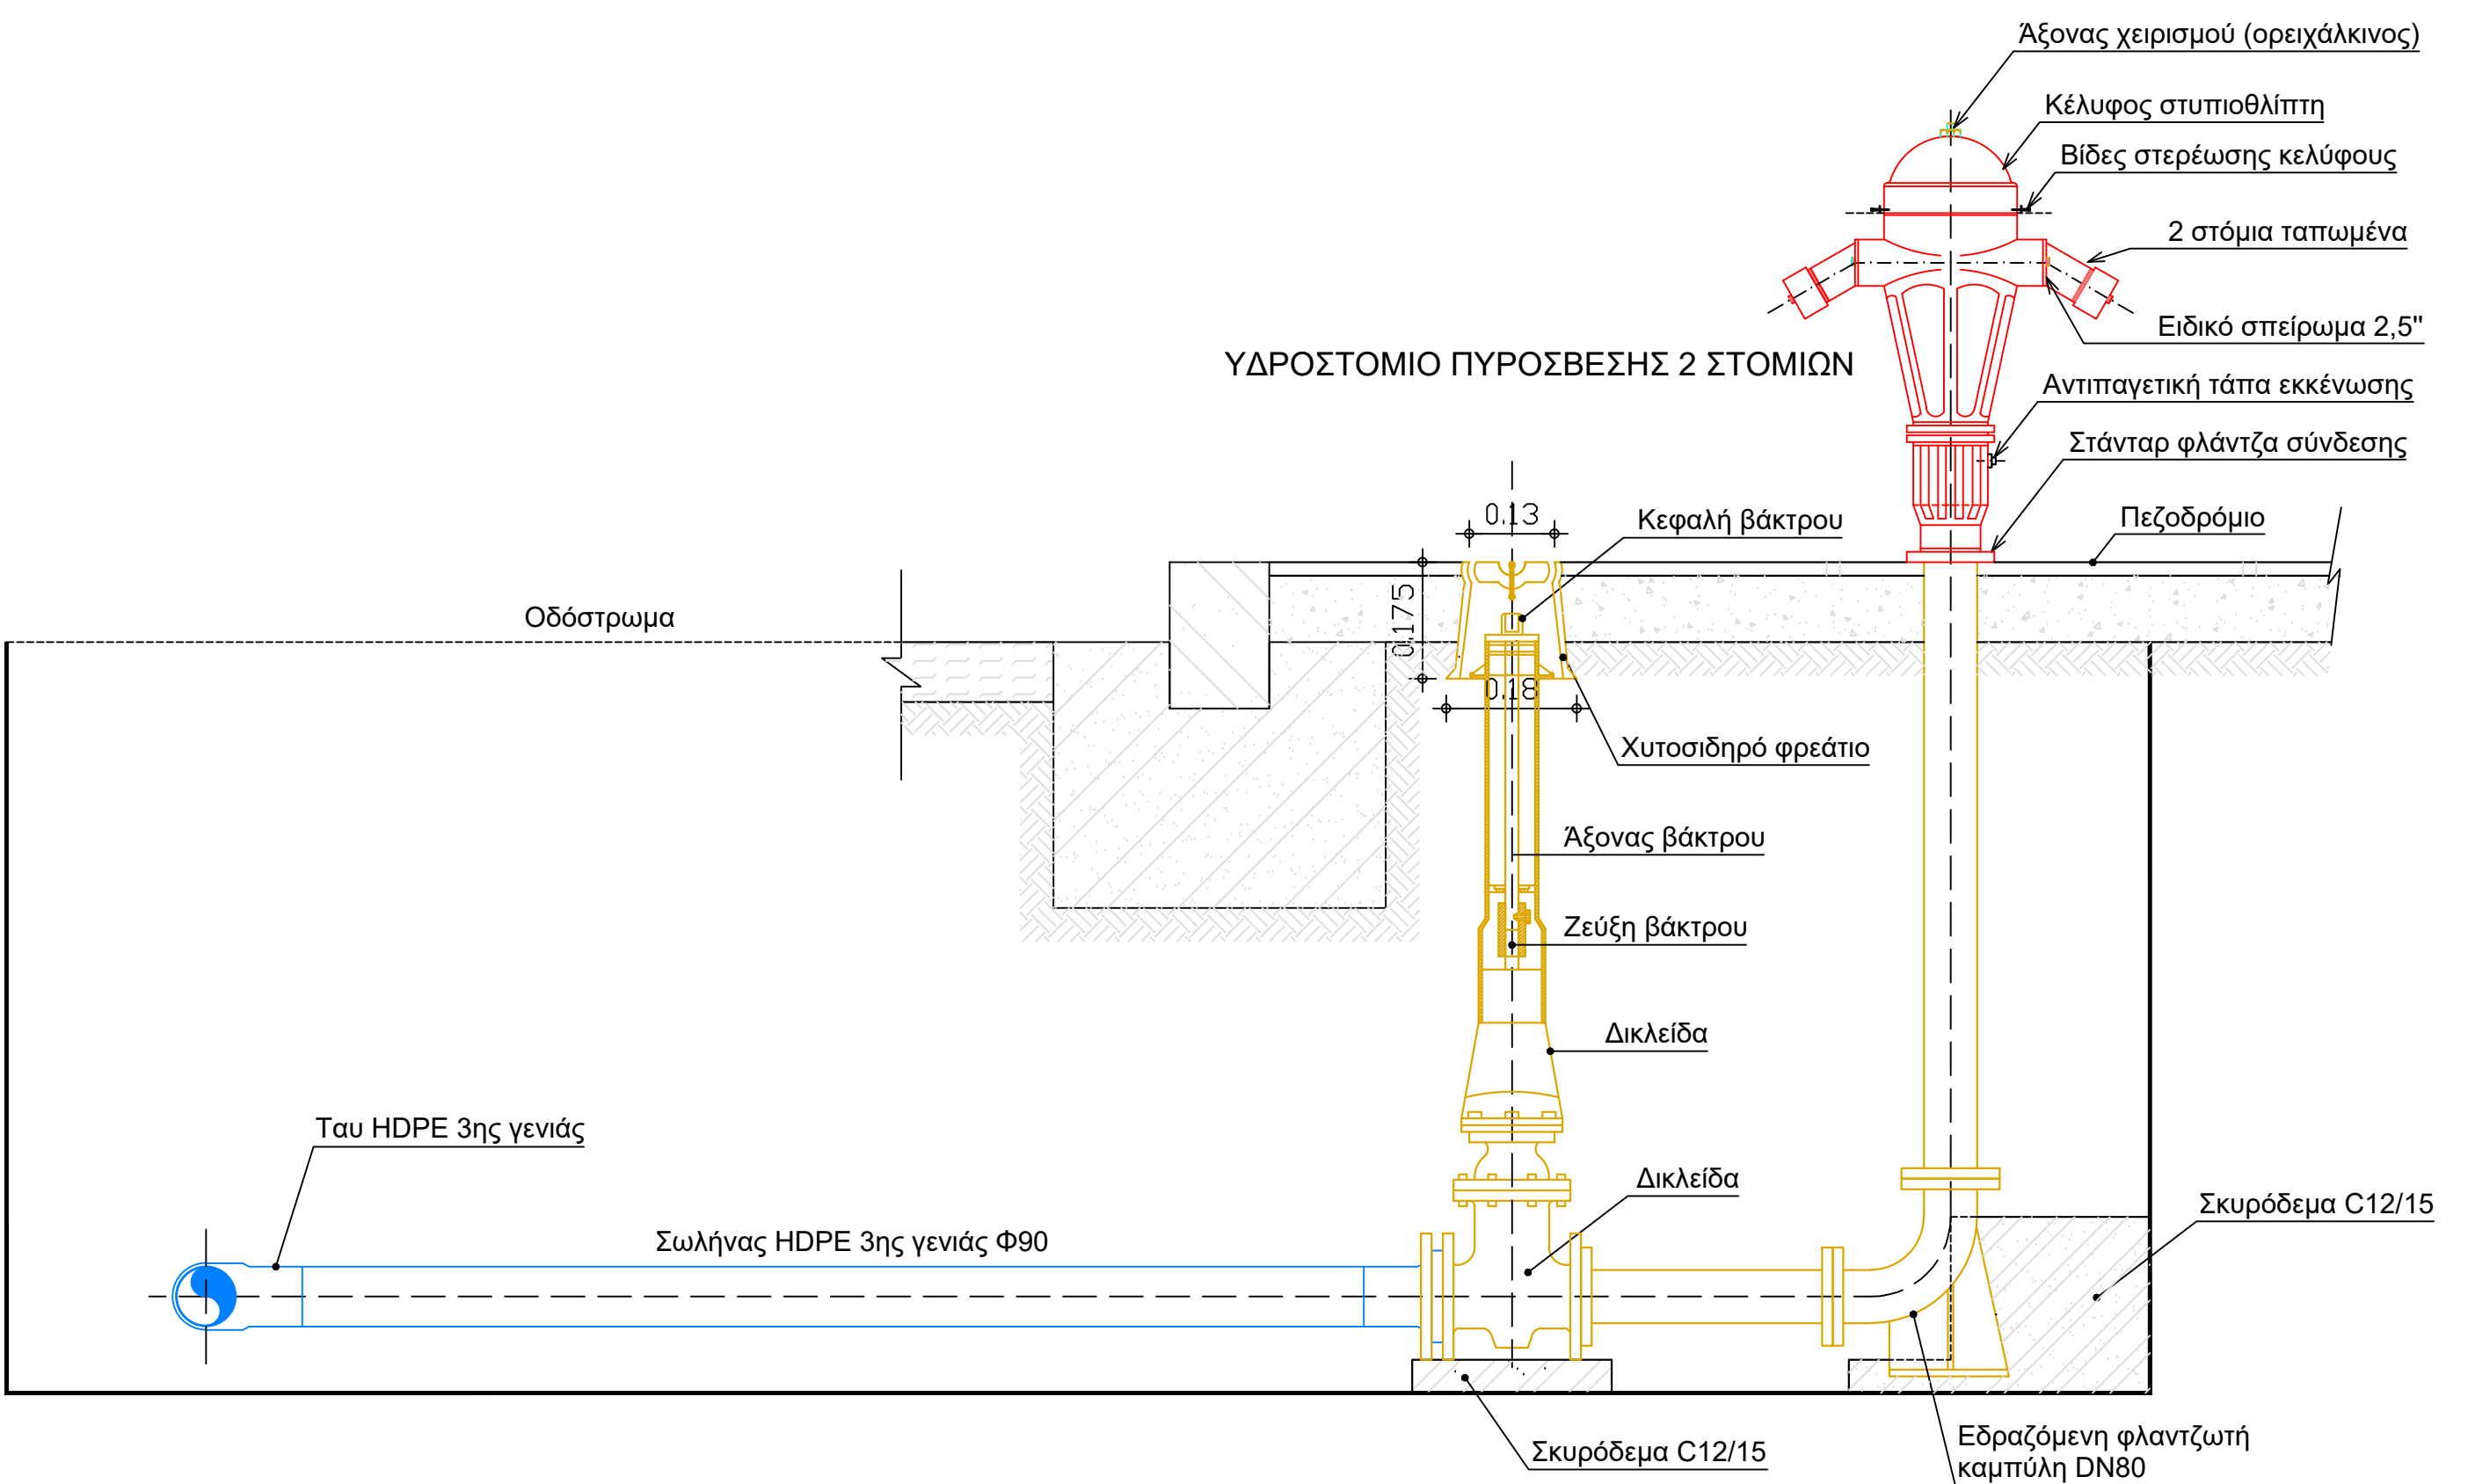

ΑΝΤΙΚΑΤΑΣΤΑΣΗ ΑΓΩΓΩΝ ΥΔΡΕΥΣΗΣ
ΑΠΟ ΑΜΙΑΝΤΟΣΙΜΕΝΤΟΣΩΛΗΝΕΣ
ΣΤΑ Δ.Δ. ΚΟΝΤΑΡΙΩΤΙΣΣΑΣ, ΝΕΑΣ ΕΦΕΣΟΥ
ΚΑΙ ΚΑΡΙΤΣΑΣ ΤΗΣ Δ.Ε. ΔΙΟΥ

ΑΡ. ΜΕΛΕΤΗΣ: 35/2023 (ΕΠΙΚΑΙΡΟΠΟΙΗΣΗ ΤΗΣ ΥΠ' ΑΡ. ΜΕΛΕΤΗΣ 52/2022 ΤΟΥ ΔΗΜΟΥ ΔΙΟΥ - ΟΛΥΜΠΟΥ)		
ΘΕΜΑ Α. ΤΥΠΙΚΗ ΔΙΑΤΑΞΗ ΠΑΡΟΧΗΣ ΚΑΤΑΝΑΛΩΤΗ Β. ΥΔΡΟΣΤΟΜΙΟ ΠΥΡΟΣΒΕΣΗΣ		ΚΛΙΜΑΚΑ 1:10
		ΑΡΙΘ. ΣΧΕΔΙΟΥ: T-05
ΗΜΕΡΟΜΗΝΙΑ	Η ΣΥΝΤΑΞΑΣΑ ΝΟΕΜΒΡΙΟΣ 2023	ΥΠΟΓΡΑΦΗ
ΟΝΟΜΑΤΕΠΩΝΥΜΟ	ΗΛΙΑΔΟΥ ΙΩΑΝΝΑ Πολιτικός Μηχ/κός ΤΕ	
ΗΜΕΡΟΜΗΝΙΑ	ΘΕΩΡΗΘΗΚΕ Η ΠΡΟΪΣΤΑΜΕΝΗ Τ.Υ. ΝΟΕΜΒΡΙΟΣ 2023	ΥΠΟΓΡΑΦΗ
ΟΝΟΜΑΤΕΠΩΝΥΜΟ	ΠΑΠΑΔΗΜΗΤΡΙΟΥ - ΦΛΩΡΟΥ ΕΥΔΟΚΙΑ Πολιτικός Μηχ/κός	